

REF: # 12244

()



#### INFO

<b>PRIX:</b>	369.900 €
<b>Type de propriété:</b>	Maison mitoyenne
<b>Emplacement:</b>	()
<b>Chambres à coucher:</b>	3
<b>Ba ENFANTS:</b>	2
<b>Built:</b>	113 (m2)
<b>pas:</b>	124 (m2)
<b>Terrasse:</b>	31 (m2)
<b>A ENFANTS:</b>	-
<b>de plante:</b>	-
<b>MESSAGE</b>	-



#### DESCRIPTION

**NOUVELLES CONSTRUCTIONS DE MAISONS DE VILLE À ROJALES** Nouvelle construction résidentielle moderne de maisons de ville et de villas jumelées à Rojales. Les propriétés ont 3 chambres à coucher, 2 salles de bains, toilettes invités, cuisine ouverte avec coin salon et accès direct à la terrasse, jardin privé avec place de parking. Possibilité d'un solarium et d'une piscine privée moyennant un supplément. Rojales est un joli village avec tous les services tels que supermarchés, pharmacies, banques, restaurants et parc naturel à proximité. Il y a 3 terrains de golf à proximité et les plages bleues ne sont qu'à 10 minutes en voiture, ainsi que les parcs aquatiques de Rojales et Torrevieja. Les aéroports d'Alicante et de Murcie sont à 45 minutes en voiture.

## VIEW

- Panoramico

## CLIMATISATION

- Central

## JARD RIVIÈRE ET TERRASSES N

- clôtures
- Jard RIVER n privée

PROPERTY GALLERY





















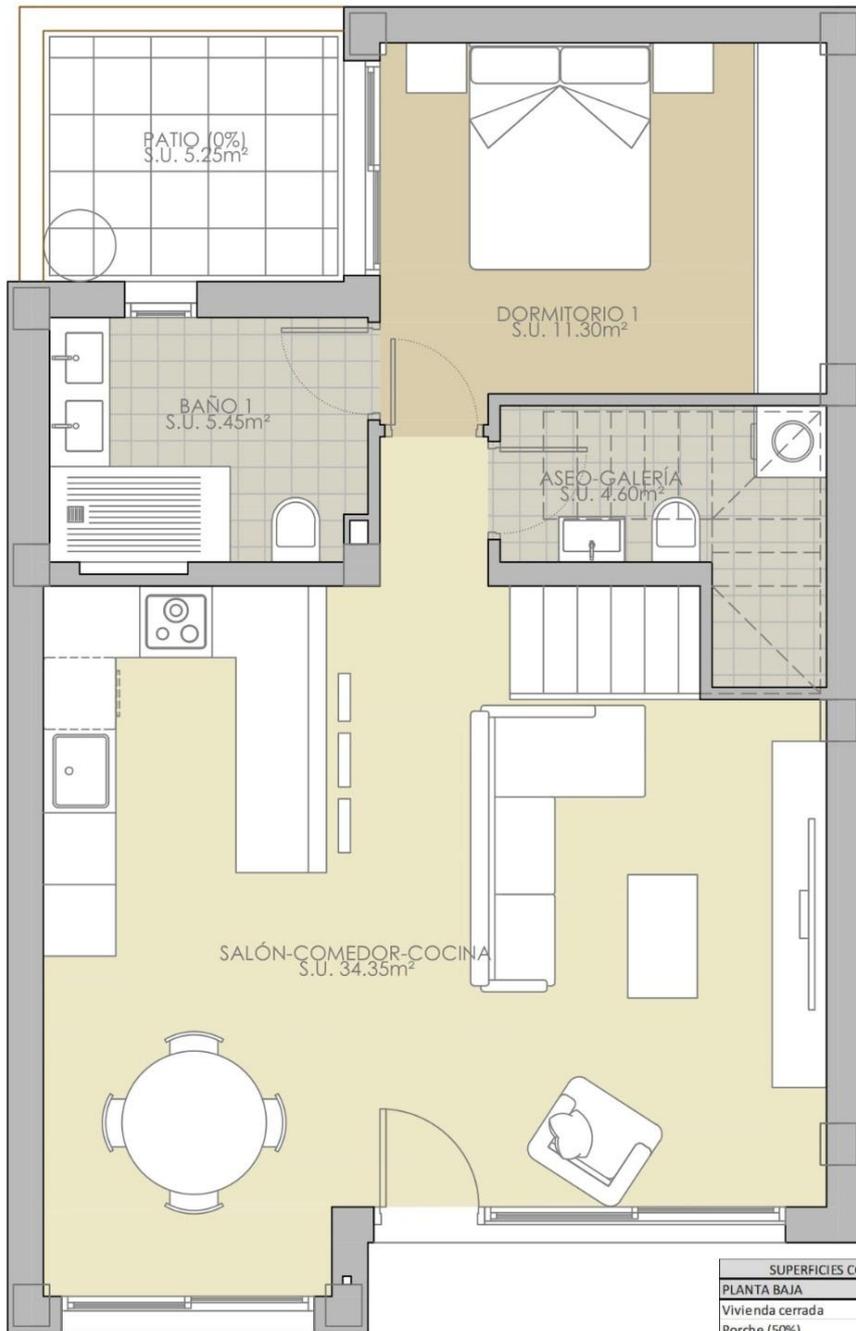

SUPERFICIES CONSTRUIDAS TOTALES	
<b>PLANTA BAJA</b>	
Vivienda cerrada	65,50 m <sup>2</sup>
Porche (50%)	5,65 m <sup>2</sup>
Patio (0%)	5,25 m <sup>2</sup>
<b>PLANTA PISO</b>	
Vivienda cerrada	42,50 m <sup>2</sup>
Terraza descubierta (0%)	26,80 m <sup>2</sup>
<b>PLANTA CUBIERTA</b>	
Solarium (0%)	39,00 m <sup>2</sup>
Escalera ext. (0%)	4,45 m <sup>2</sup>
<b>TOTAL</b>	<b>113,65 m<sup>2</sup></b>

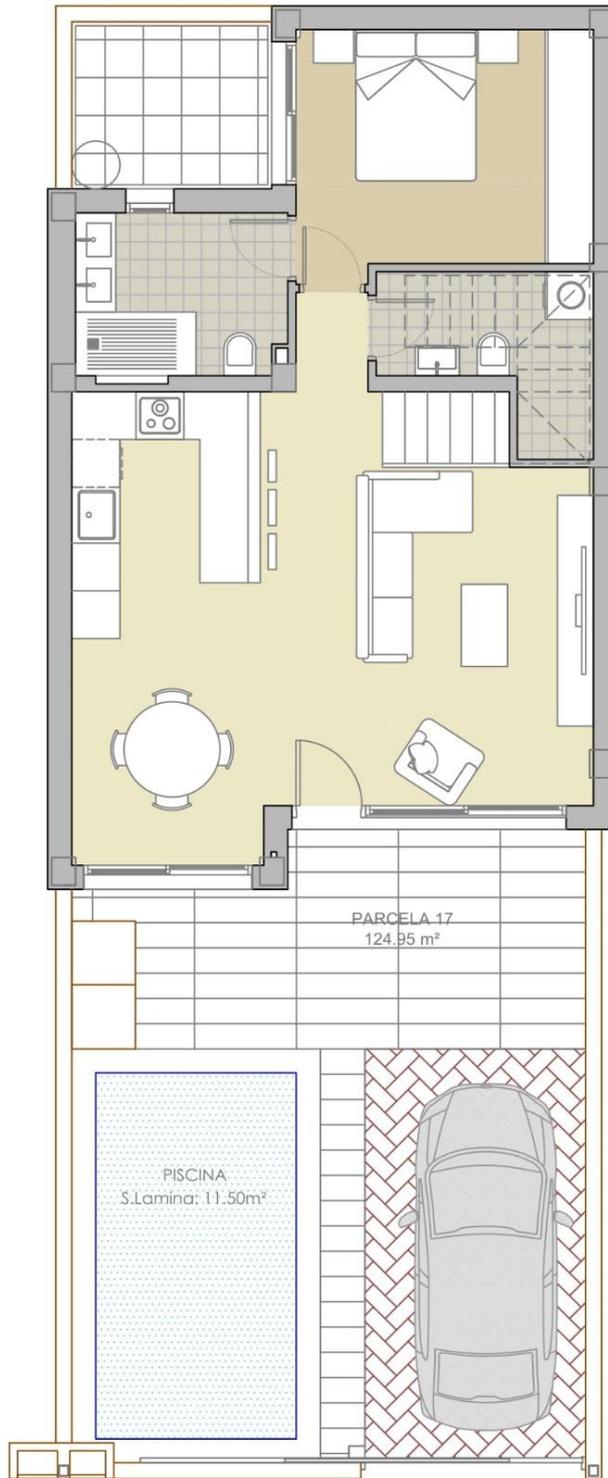


**7 VIVIENDAS ADOSADAS CON PISCINA**

"PLANOS DE VENTA SIN VALOR CONTRACTUAL"

PARCELA 17

SITUACION:	
C/ DOÑA MARÍA SATORRE 03170 - ROJALES (ALICANTE)	
PROMOTOR :	
PROYECTOS ALBA SALINA, S.L.	
FECHA	ESCALA
JUNIO 2024	1/75

SUPERFICIES CONSTRUIDAS TOTALES	
<b>PLANTA BAJA</b>	
Vivienda cerrada	65,50 m <sup>2</sup>
Porche (50%)	5,65 m <sup>2</sup>
Patio (0%)	5,25 m <sup>2</sup>
<b>PLANTA PISO</b>	
Vivienda cerrada	42,50 m <sup>2</sup>
Terraza descubierta (0%)	26,80 m <sup>2</sup>
<b>PLANTA CUBIERTA</b>	
Solarium (0%)	39,00 m <sup>2</sup>
Escalera ext. (0%)	4,45 m <sup>2</sup>
<b>TOTAL</b>	<b>113,65 m<sup>2</sup></b>

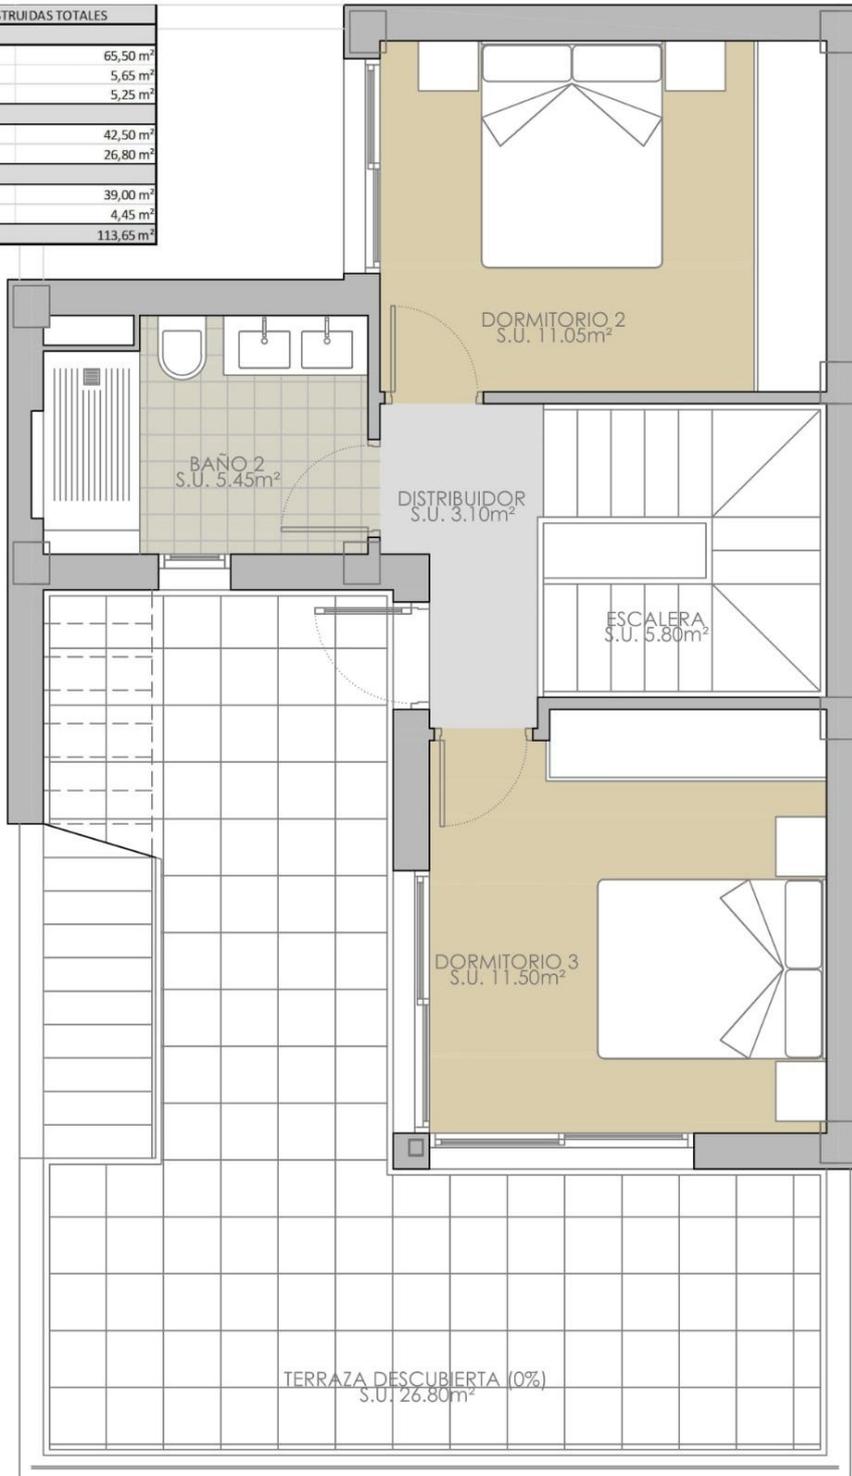

*"Experience our experience - Because you deserve the best"*