





**In Sun
Properties Spain**
since 1999

REF: # 9937



INFO

PRIX:	280.000 €
Type de propriété:	Appartement
Emplacement:	
Chambres à coucher:	3
Ba ENFANTS:	2
Built:	100 (m2)
pas:	-
Terrasse:	-
A ENFANTS:	-
de plante:	-
MESSAGE	-

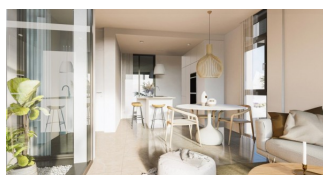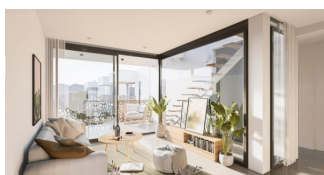

DESCRIPTION

APPARTEMENTS DE PLAIN-PIED NEUFS À MAR DE CRISTAL Ce complexe résidentiel exclusif et sécurisé comprend 16 appartements de plain-pied à Mar de Cristal. Les bungalows comprennent 2 ou 3 chambres, 2 salles de bain, une cuisine ouverte avec îlot, un salon et une salle à manger. Chaque chambre principale dispose d'une salle de bains en suite et d'un dressing. Il y a également une chambre d'amis avec un dressing intégré et une salle de douche pour les invités. Les bungalows du rez-de-chaussée sont dotés de grandes terrasses et d'un petit solarium privé. Les bungalows du dernier étage disposent d'une terrasse avant et d'un immense solarium sur le toit. Chaque bungalow dispose d'un parking souterrain et d'un débarras. Belle résidence avec jardin commun et 2 piscines. Mar De Cristal est une ville côtière au milieu d'une nature magnifique et de parcs naturels dont vous trouverez des photos ajoutées. C'est l'un des plus beaux endroits d'Espagne et du monde entier. A Mar De Cristal, vous trouverez quelques bons restaurants et un supermarché. Les bons restaurants de Los Belones sont à seulement 2 km. Les 36 km de plages de La Manga sont à 5 minutes en voiture. Les plages de 36 km de La Manga sont à 5 minutes de route. Les sites magiques de Cabo De Palos et Portman sont à 5 minutes de route. Le grand centre commercial de Cartagena est à moins de 10 minutes en voiture. L'aéroport de Murcia Corvera est à 30 minutes, celui d'Alicante à 1 heure.

VIEW

- Panoramico

**JARD RIVIÈRE ET
TERRASSES N**

- Terrasse ouverte

EXTRA

- Porte de sécurité
- Stockage









3 BEDROOMS / 3 DORMITORIOS	
VIVIENDA BAJO E	
esc. 1/100	
LIVING AREA / SUPERFICIE ÚTIL PROYECTO	100.40 m ²
SOLARIUM / SUPERFICIE ÚTIL SOLARIUM	21.57 m ²
BUILT AREA / SUPERFICIE CONSTRUIDA PROYECTO	124.68 m ²
Available parking place and storage room / Disponible plaza de garaje y trastero	





LIVING AREA / SUPERFICIE ÚTIL PROYECTO
SOLARIUM / SUPERFICIE ÚTIL SOLARIUM
BUILT AREA / SUPERFICIE CONSTRUIDA PROYECTO

Available parking place and storage room / Disponible plaza de garaje y trastero




3 BEDROOMS / 3 DORMITORIOS

VIVIENDA BAJO F

100.40 m²


21.57 m²

126.68 m²

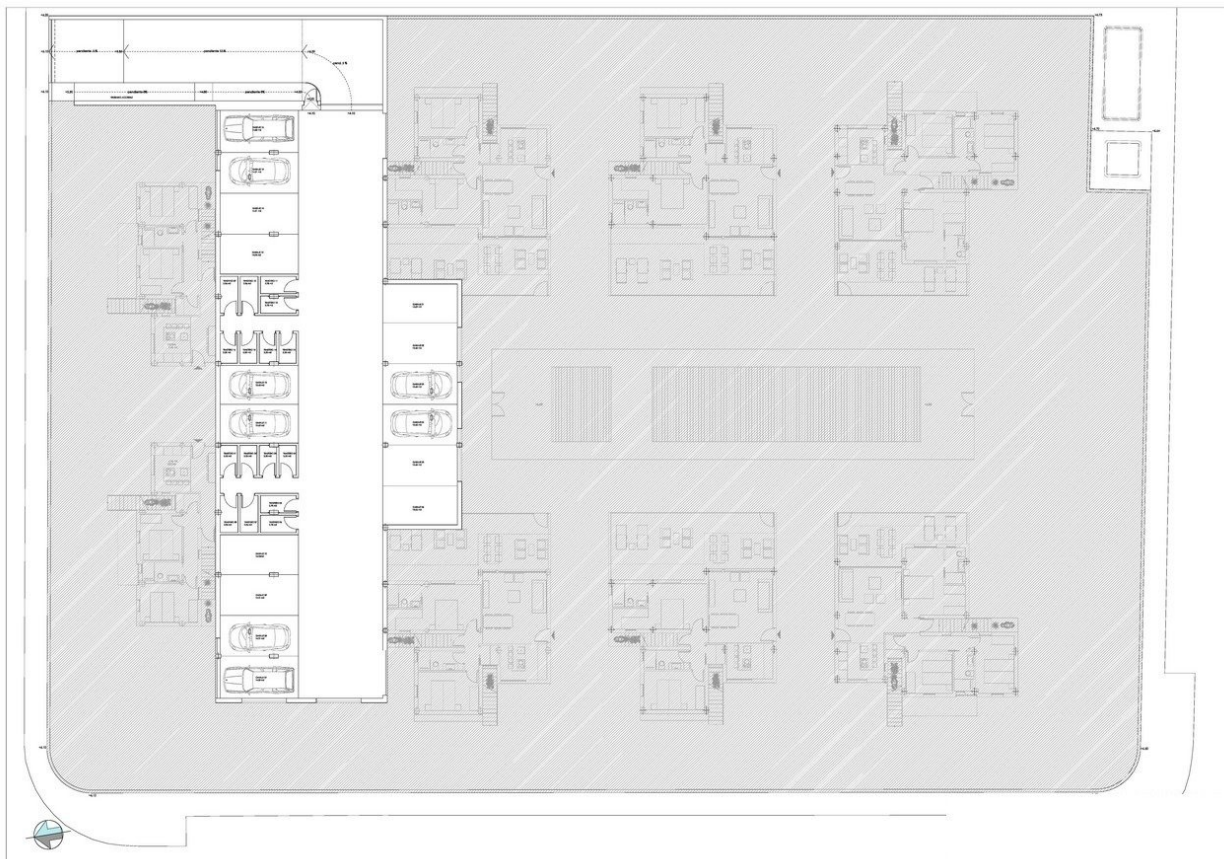





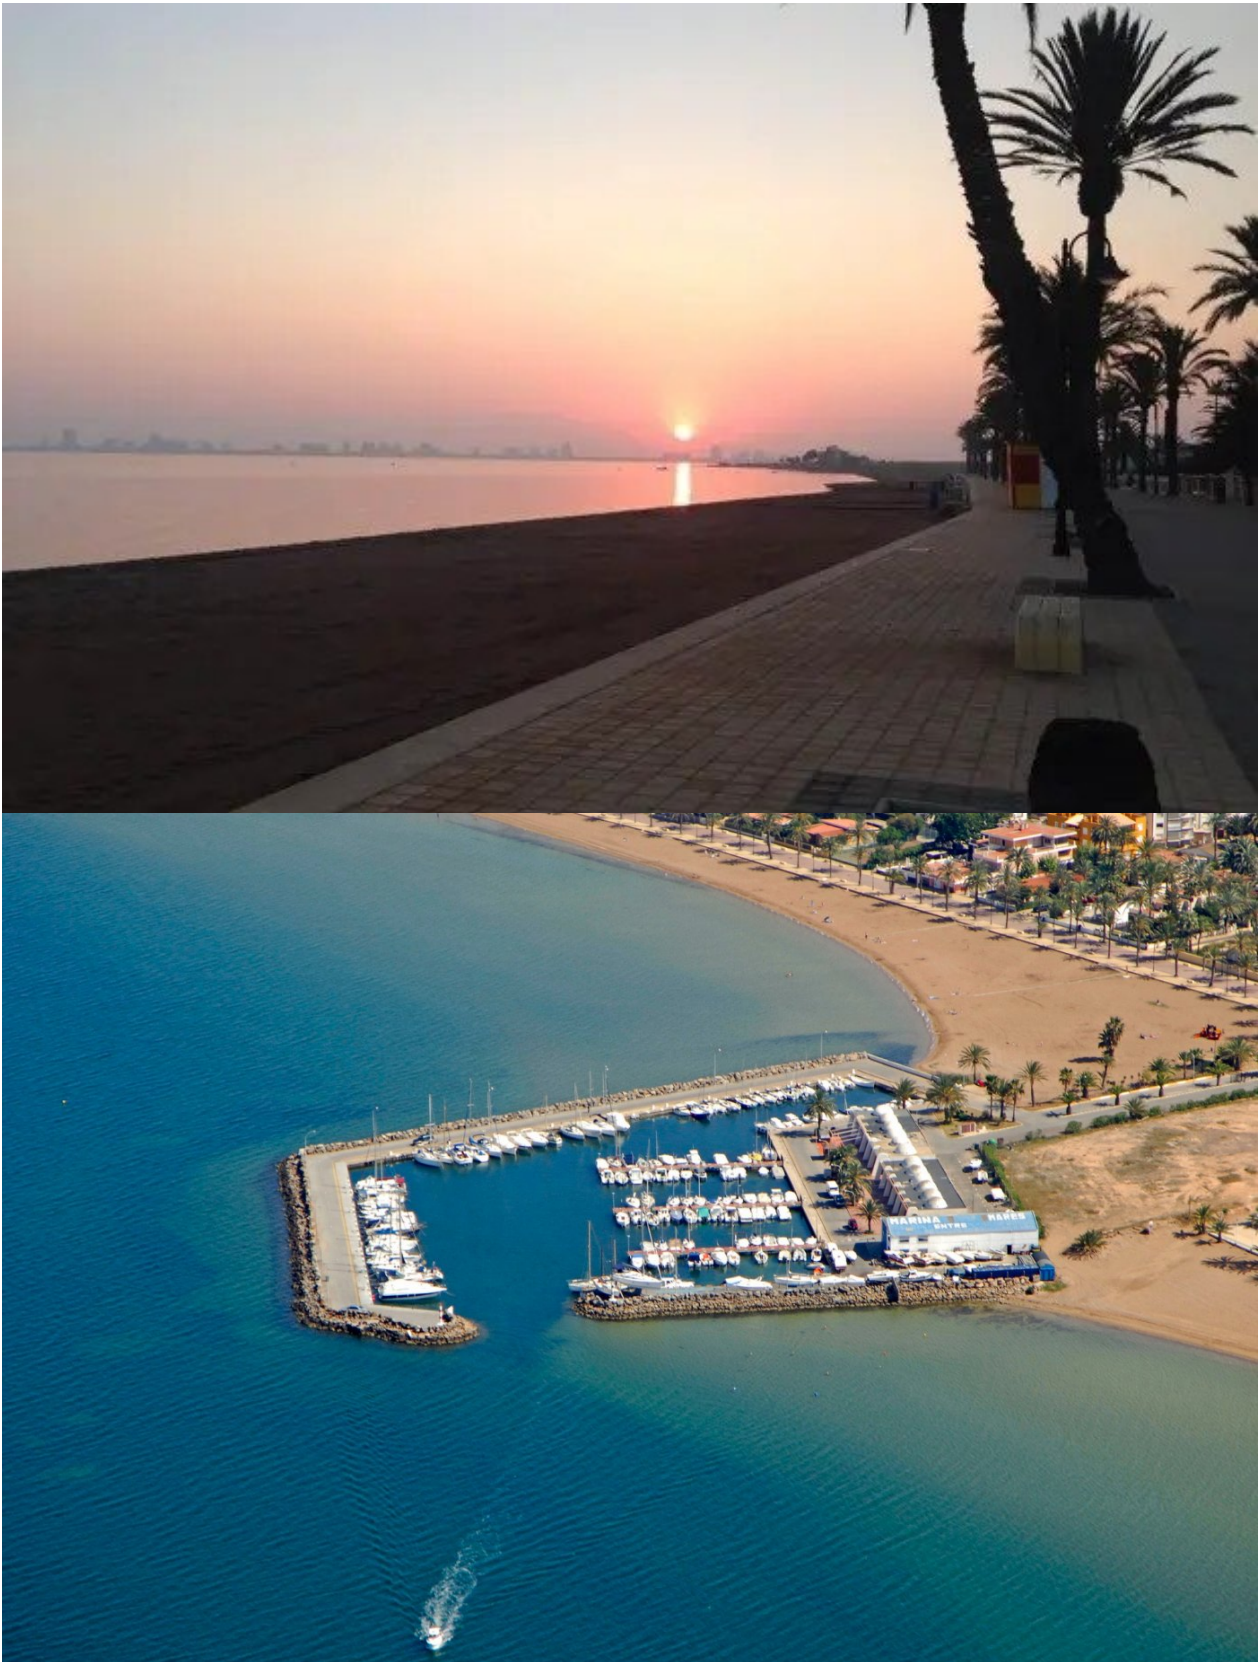

"Experience our experience - Because you deserve the best"