



REF: # 9937



INFO

PRIS: 280.000 €

FASTIGHETSTYP: Lägenhet

CITY:

SOVRUM: 3

badrum: 2

Byggnad: 100 (m2)



Area: -

Terrass: -

År: -

Våning: -

Billigt -

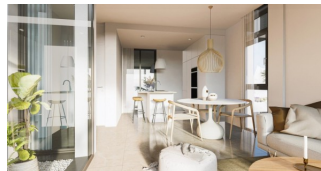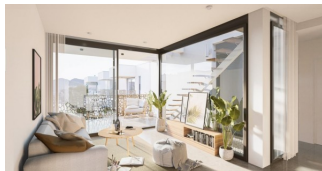

BESKRIVNING

NYBYGGDA BUNGALOWLÄGENHETER I MAR DE CRISTAL Detta exklusiva bostadsområde med 16 bungalowlägenheter i Mar de Cristal har en säker gated gated. Bungalows har 2 och 3 sovrum, 2 badrum, öppet kök med ö, vardagsrum och matplats. Varje sovrum har ett eget badrum och en walk-in-garderob och det finns ett gästrum med en inbyggd garderob och ett gästduschrum. Bungalows på bottenvåningen har stora terrasser och ett litet privat solarium och bungalows på översta våningen har en terrass på framsidan och ett stort solarium på taket. Varje bungalow har en underjordisk parkeringsplats och ett förråd. Vackert bostadsområde med gemensam trädgård och 2 pooler. Mar De Cristal är en kuststad mitt i vacker natur och naturparker av vilka du hittar bilder läggs till. Detta är en av de vackraste platserna i Spanien och hela världen. I Mar De Cristal hittar du några trevliga restauranger och en stormarknad. De trevliga restaurangerna i Los Belones ligger bara 2 km bort. 36 km långa stränder i La Manga ligger 5 minuters bilresa bort. Magiska Cabo De Palos och Portman ligger bara 5 minuters bilresa bort. Cartagenas stora köpcentrum ligger på mindre än 10 minuters bilresa. Murcia Corvera flygplats ligger 30 minuter bort, Alicante flygplats 1 timme.

VYER

- Paronama

**GARDEN OCH
TERRASSER**

- inglasad

EXTRA

- Säkerhetsdörr
- Förråd










3 BEDROOMS / 3 DORMITORIOS	
VIVIENDA BAJO E	
Esc. 1/100	
LIVING AREA / SUPERFICIE ÚTIL PROYECTO	100.40 m ²
SOLARIUM / SUPERFICIE ÚTIL SOLARIUM	21.57 m ²
BUILT AREA / SUPERFICIE CONSTRUIDA PROYECTO	124.68 m ²
Available parking place and storage room / Disponible plaza de garaje y trastero	



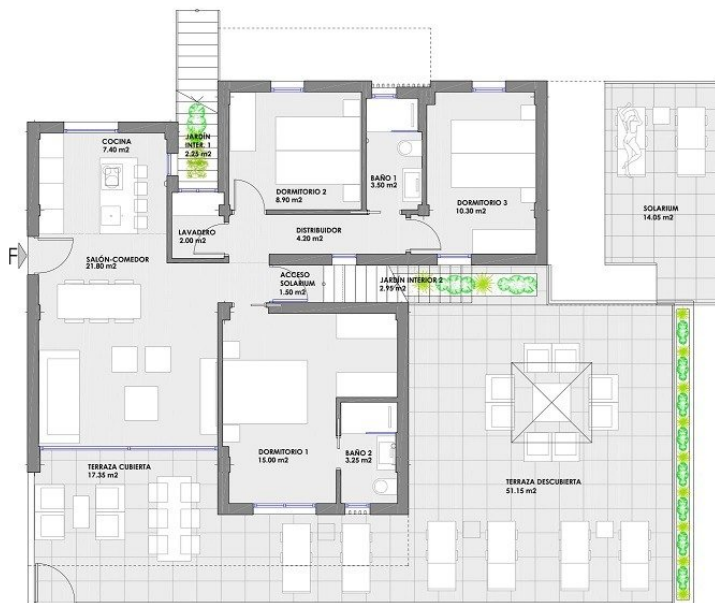


LIVING AREA / SUPERFICIE ÚTIL PROYECTO
SOLARIUM / SUPERFICIE ÚTIL SOLARIUM
BUILT AREA / SUPERFICIE CONSTRUIDA PROYECTO

3 BEDROOMS / 3 DORMITORIOS
VIVIENDA BAJO F


100.40 m²
21.57 m²
126.68 m²

Available parking place and storage room / Disponible plaza de garaje y trastero

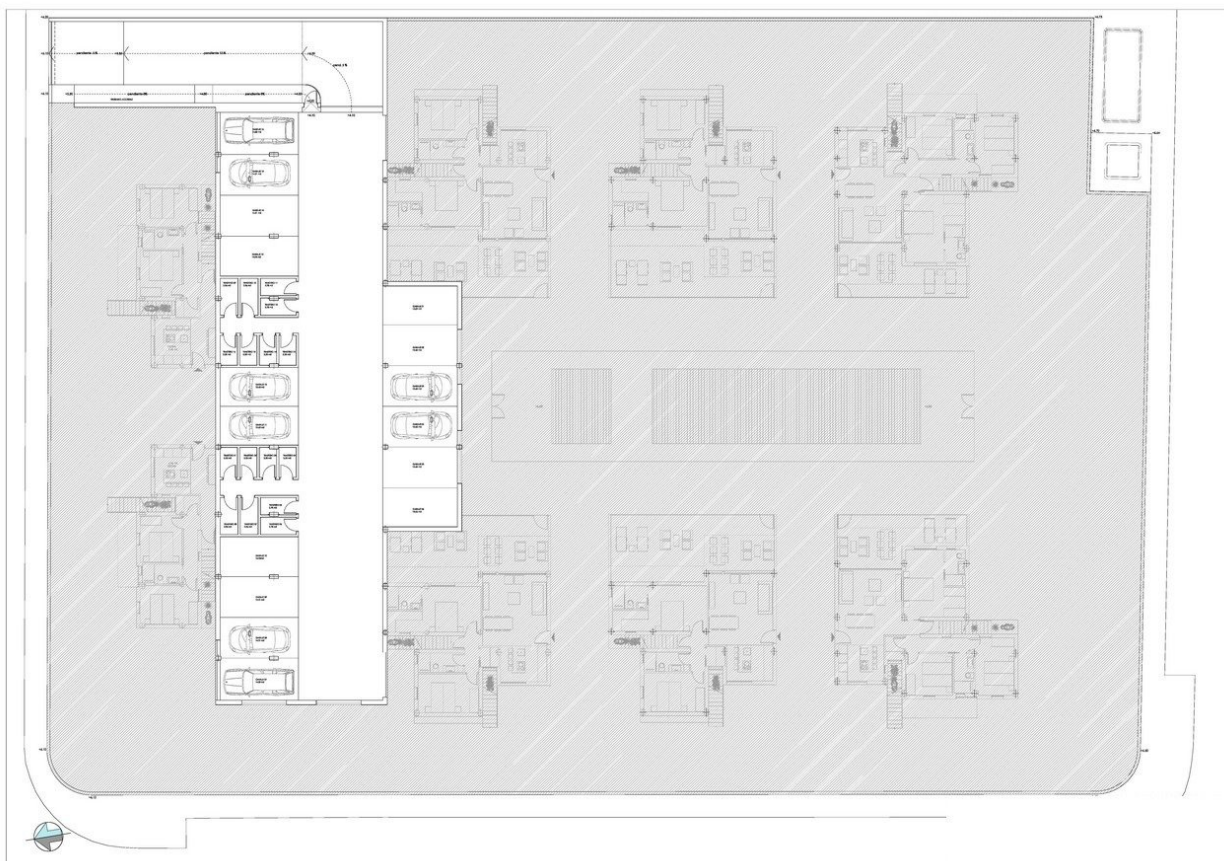





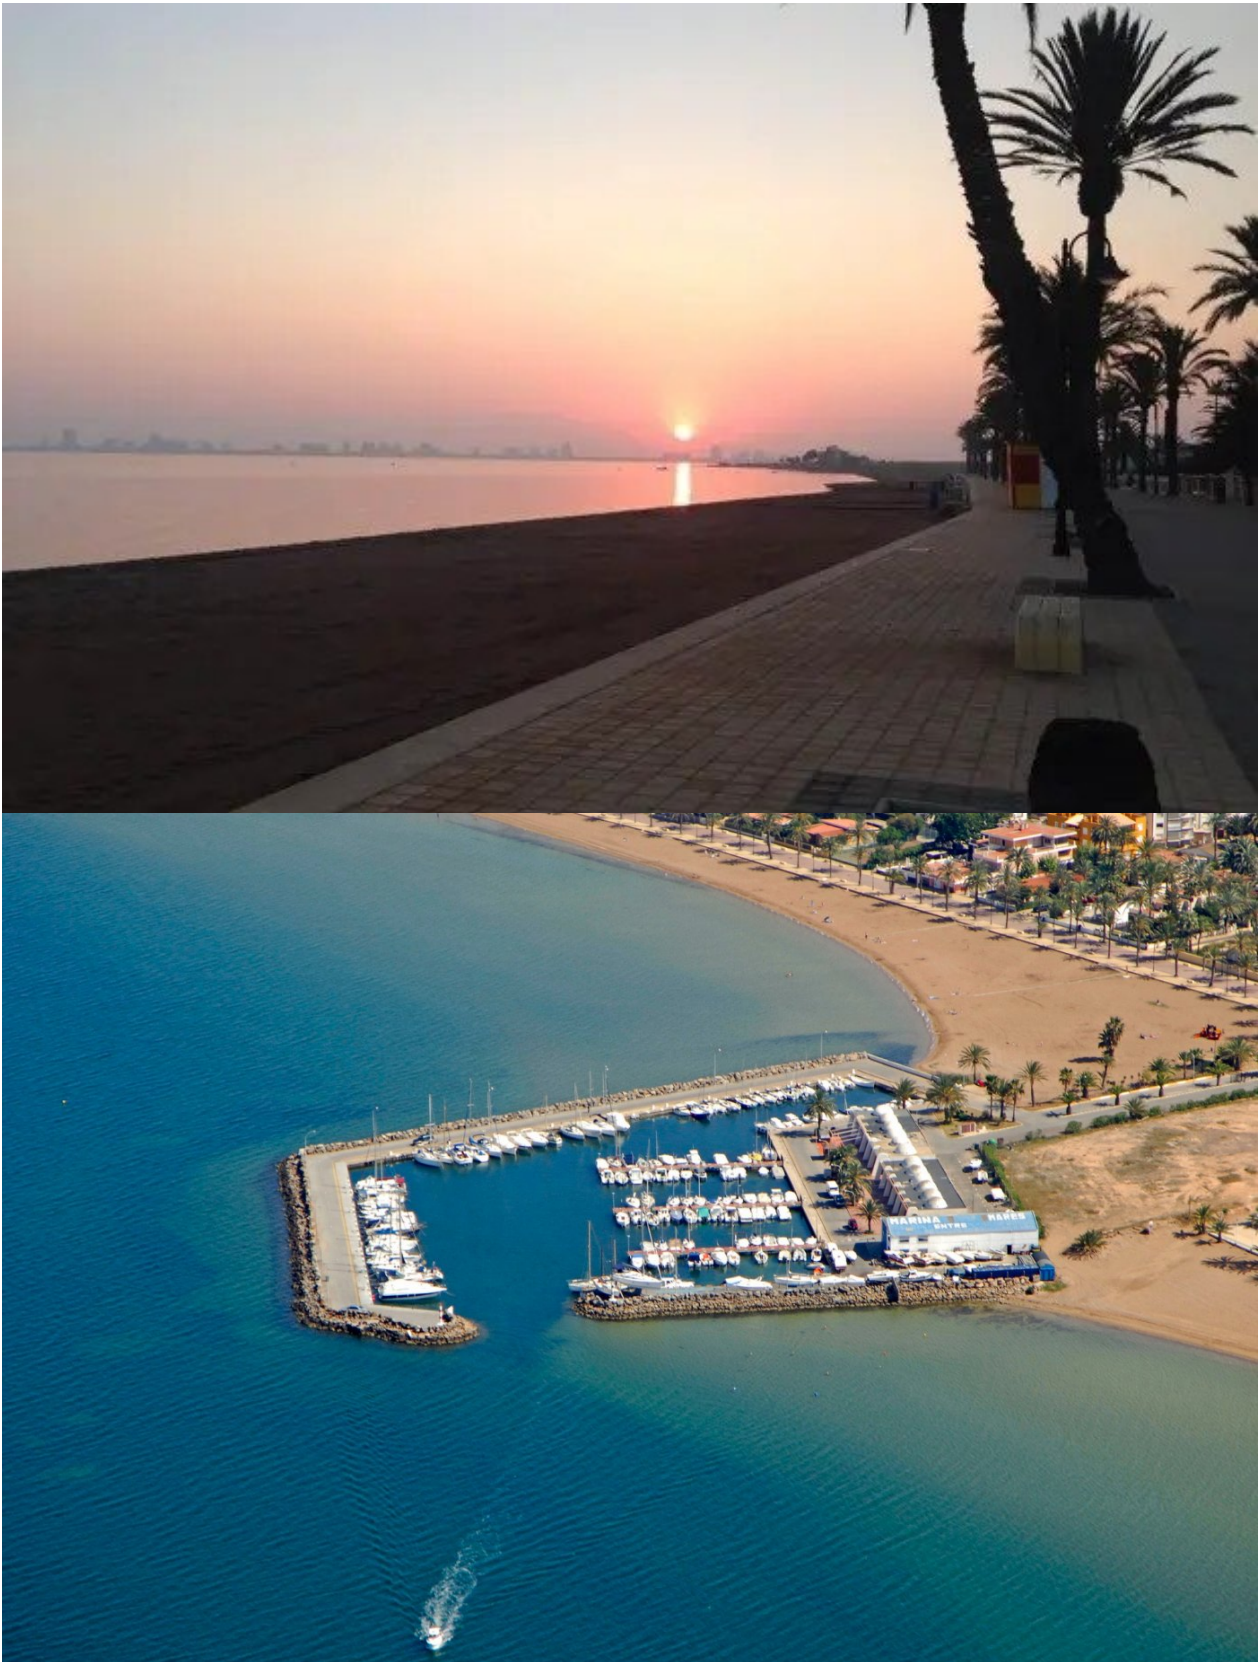

"Experience our experience - Because you deserve the best"